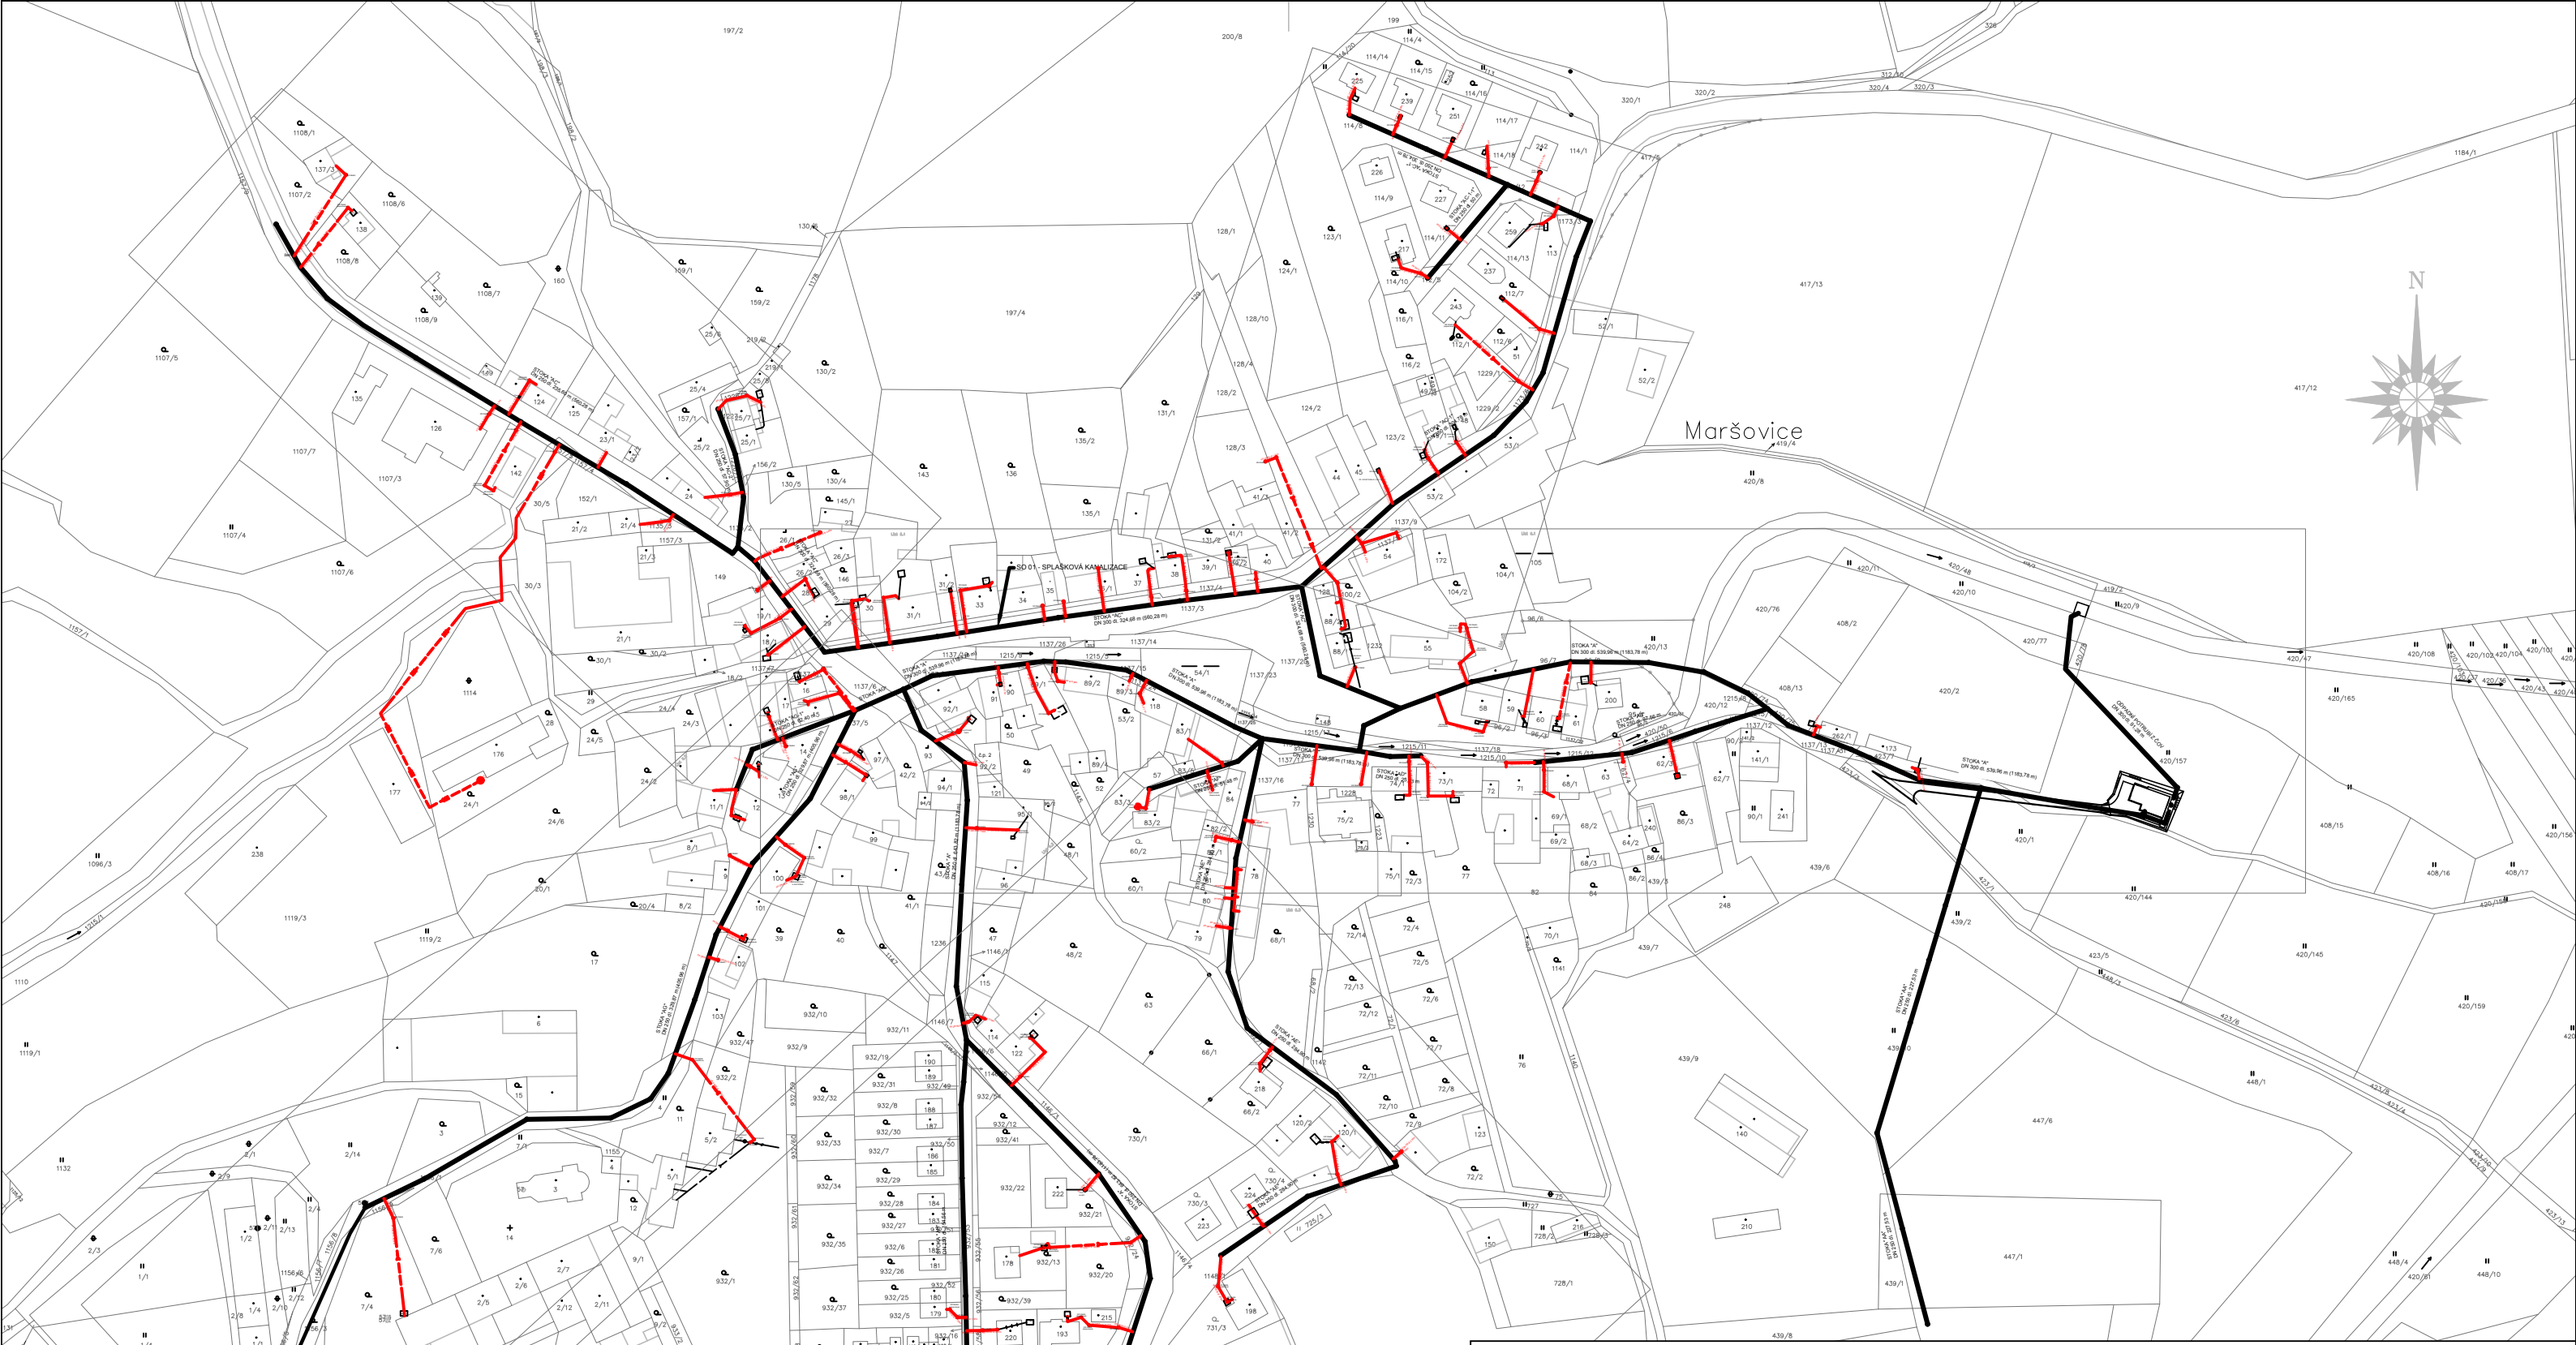

VODOHOSPODÁŘSKÉ INŽENÝRSKÉ SLUŽBY a.s.

Křížová 47, 150 39 PRAHA 5

Vypracoval:	R. Hřivňacký	Hlavní inž. projektu:	Ing. M. Butor
Projektant:	R. Hřivňacký	Ved. atelieru:	Ing. M. Butor

MARŠOVICE - KANALIZAČNÍ PŘÍPOJKY
C. SITUAČNÍ VÝKRESY

Investor: Městys Maršovice, Maršovice 89, 257 55 Maršovice

CELKOVÝ SITUAČNÍ VÝKRES

Datum:	leden 2017
Stupeň:	JDS
Formát:	2 A4
Zak.číslo:	VIS 2/16 - 022
Měřítko:	1:25000
Číslo přílohy:	C.