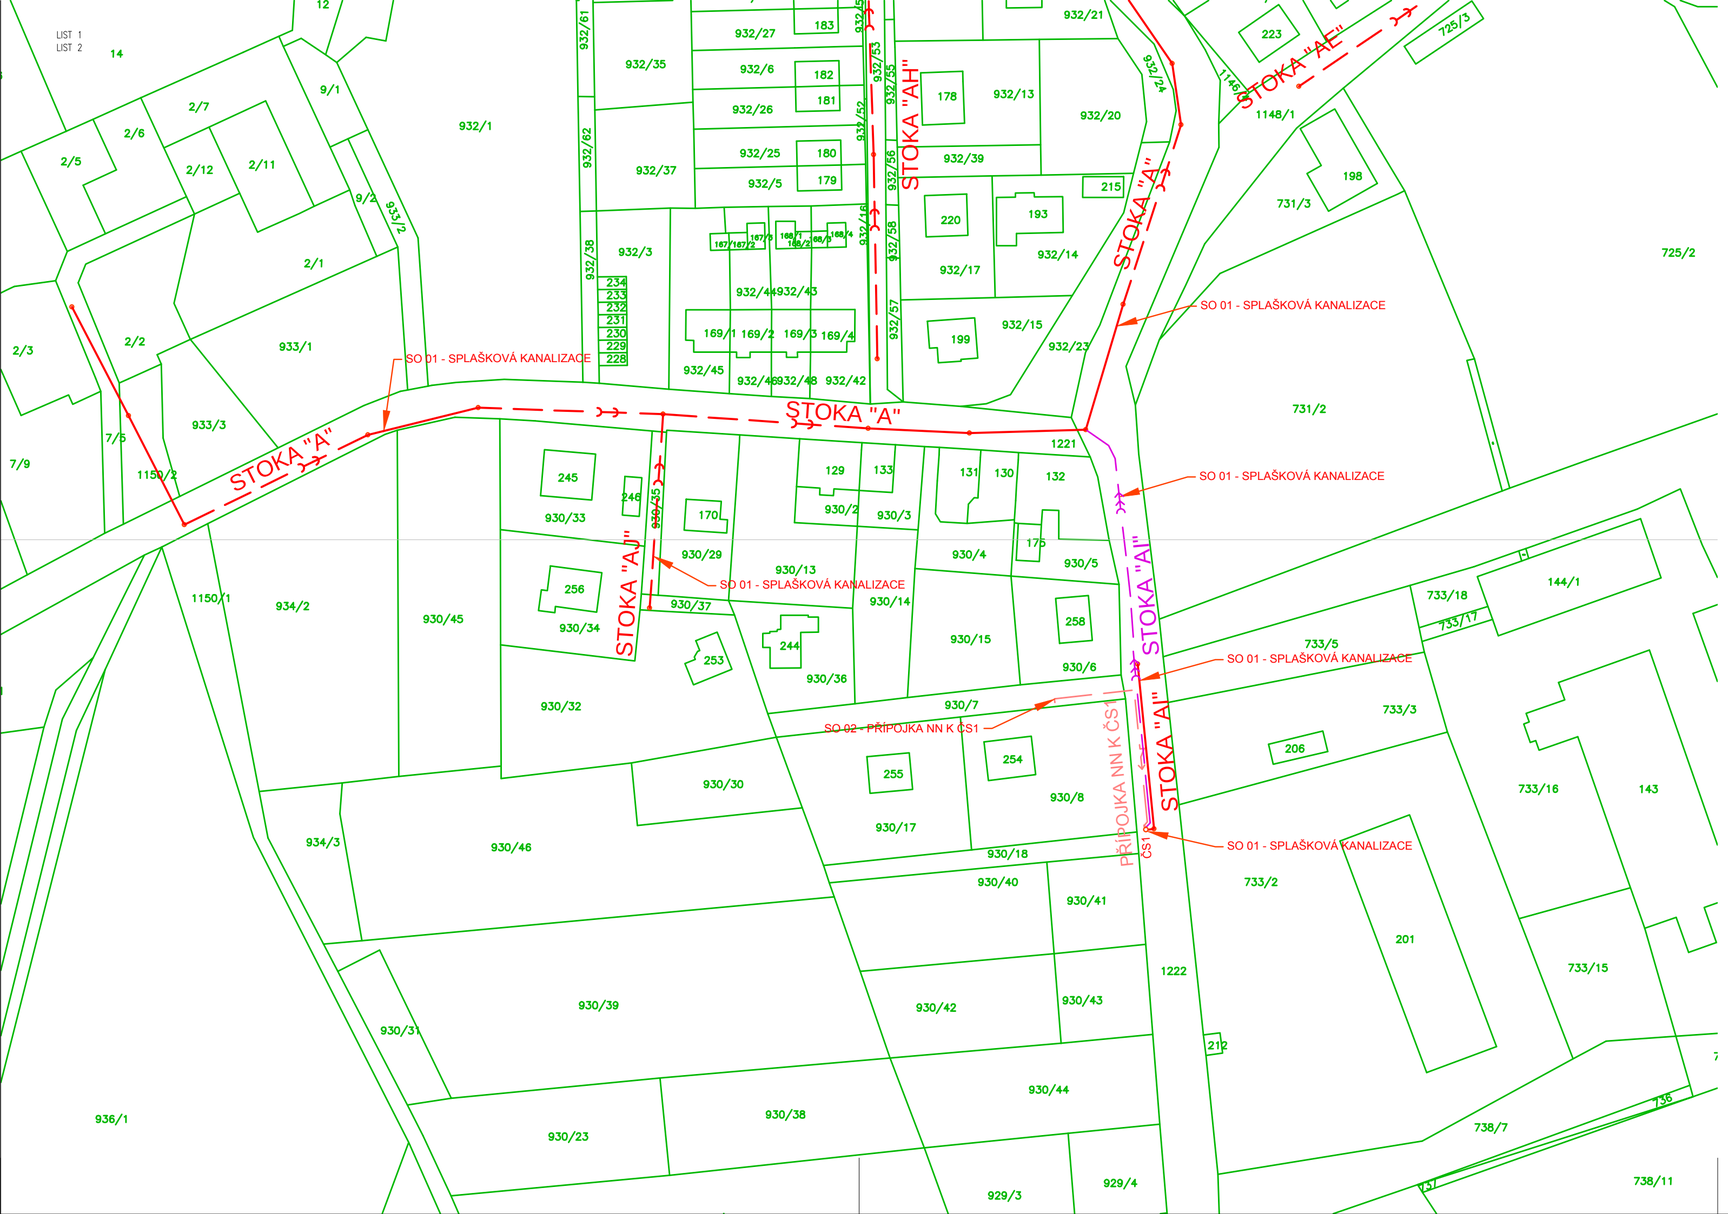

LEGENDA

- NAVRŽENÁ GRAVITAČNÍ SPLAŠKOVÁ KANALIZACE (STÁVAJÍCÍ ZÁSTAVBA)
- NAVRŽENÁ TLAKOVÁ KANALIZACE
- NAVRŽENÁ PŘÍPOJKA NN
- ČS1 NAVRŽENÁ ČERPACÍ STANICE ODPADNÍCH VOD
- HRANICE PARCEL PODLE KATASTRU NEMOVITOSTÍ
- 1137/15 ČÍSLA PARCELNÍ
- 11 ČÍSLA POPISNÁ

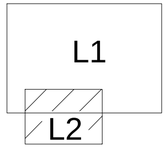

VODOHOSPODÁŘSKÉ INŽENÝRSKÉ SLUŽBY a.s. Křížová 47, 150 39 PRAHA 5			
Vypracoval: Ing. P. Plášek	Hlavní inž. projektu: Ing. M. Butor		
Projektant: Ing. P. Plášek	Ved. atelieru: Ing. M. Butor		
MARŠOVICE - SPLAŠKOVÁ KANALIZACE A ČOV C. SITUAČNÍ VÝKRESY		Datum:	prosinec 2014
		Stupeň:	DPS
		Formát:	3 A4
Investor: Městys Maršovice, Maršovice 89, 257 55 Maršovice		Zak.číslo:	VIS 2/14 - 034
KOORDINAČNÍ SITUAČNÍ VÝKRES_list č.2		Měřítko: 1:1000	Číslo přílohy: C.3b