




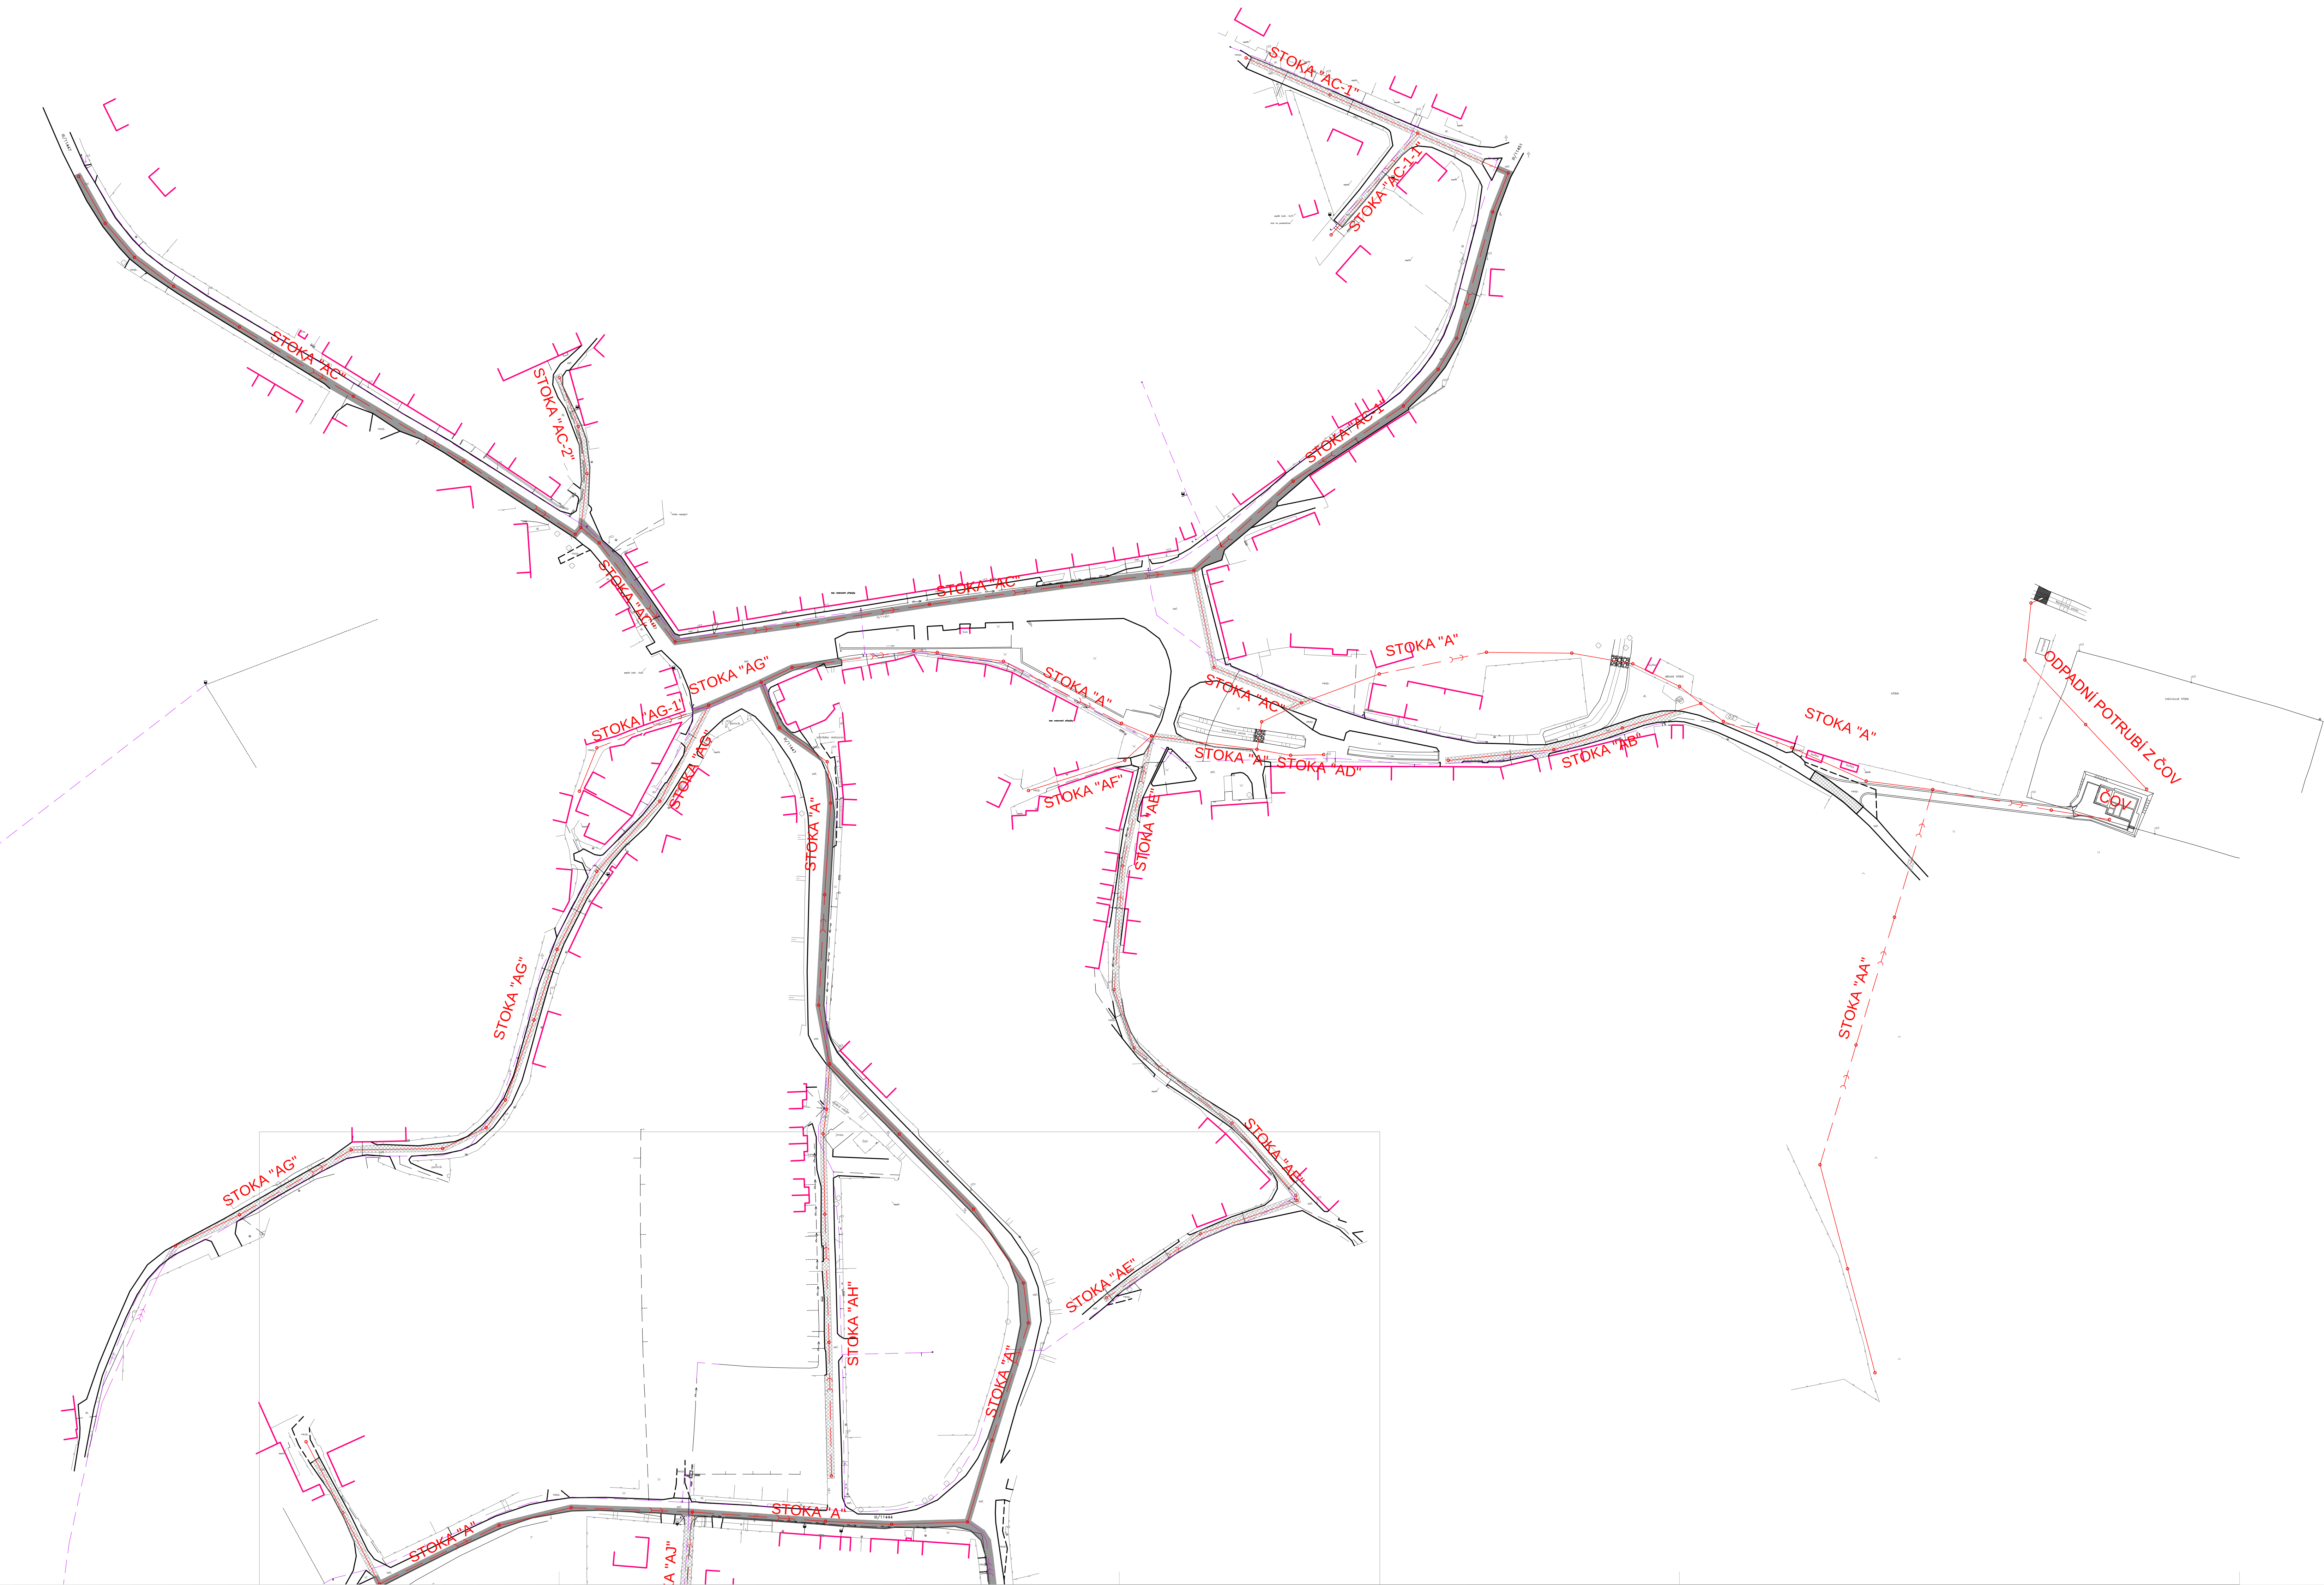

- LEGENDA:
- PLOCHA OPRAV ASFALTOVÉ KOMUNIKACE VE SPRÁVĚ KRAJSKÉ SPRÁVY A ÚDRŽBY SILNIC (KSÚS), CELKOVÁ PLOCHA OPRAV = 3642 m²
 - PLOCHA OPRAV MÍSTNÍCH ASFALTOVÝCH KOMUNIKACÍ CELKOVÁ PLOCHA OPRAV = 3117 m²

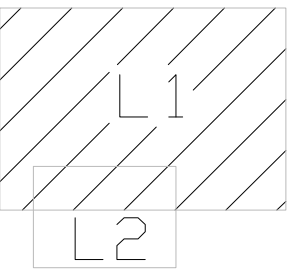

SOUŘADNICOVÝ SYSTÉM: S-JTSK
VÝŠKOVÝ SYSTÉM: BpV

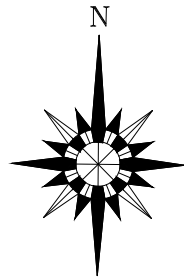

		VODOHOSPODÁŘSKÉ INŽENÝRSKÉ SLUŽBY a.s. Křížová 47, 150 39 PRAHA 5	
Vypracoval: Ing. P. Plášek		Hlavní inž. projektu: Ing. M. Butor	
Projektant: Ing. P. Plášek		Ved. atelieru: Ing. M. Butor	
MARŠOVICE - SPLAŠKOVÁ KANALIZACE A ČOV C. SITUACNÍ VÝKRESY		Datum: prosinec 2014	
		Stupeň: DPS	
		Formát: 10 A4	
Investor: Město Maršovice, Maršovice 89, 257 55 Maršovice		Zak. číslo: VIS 2/14 - 034	
SITUACNÍ VÝKRES OPRAV KOMUNIKACÍ_list č.1		Měřítko: 1:1000	Číslo přílohy: C.4a