



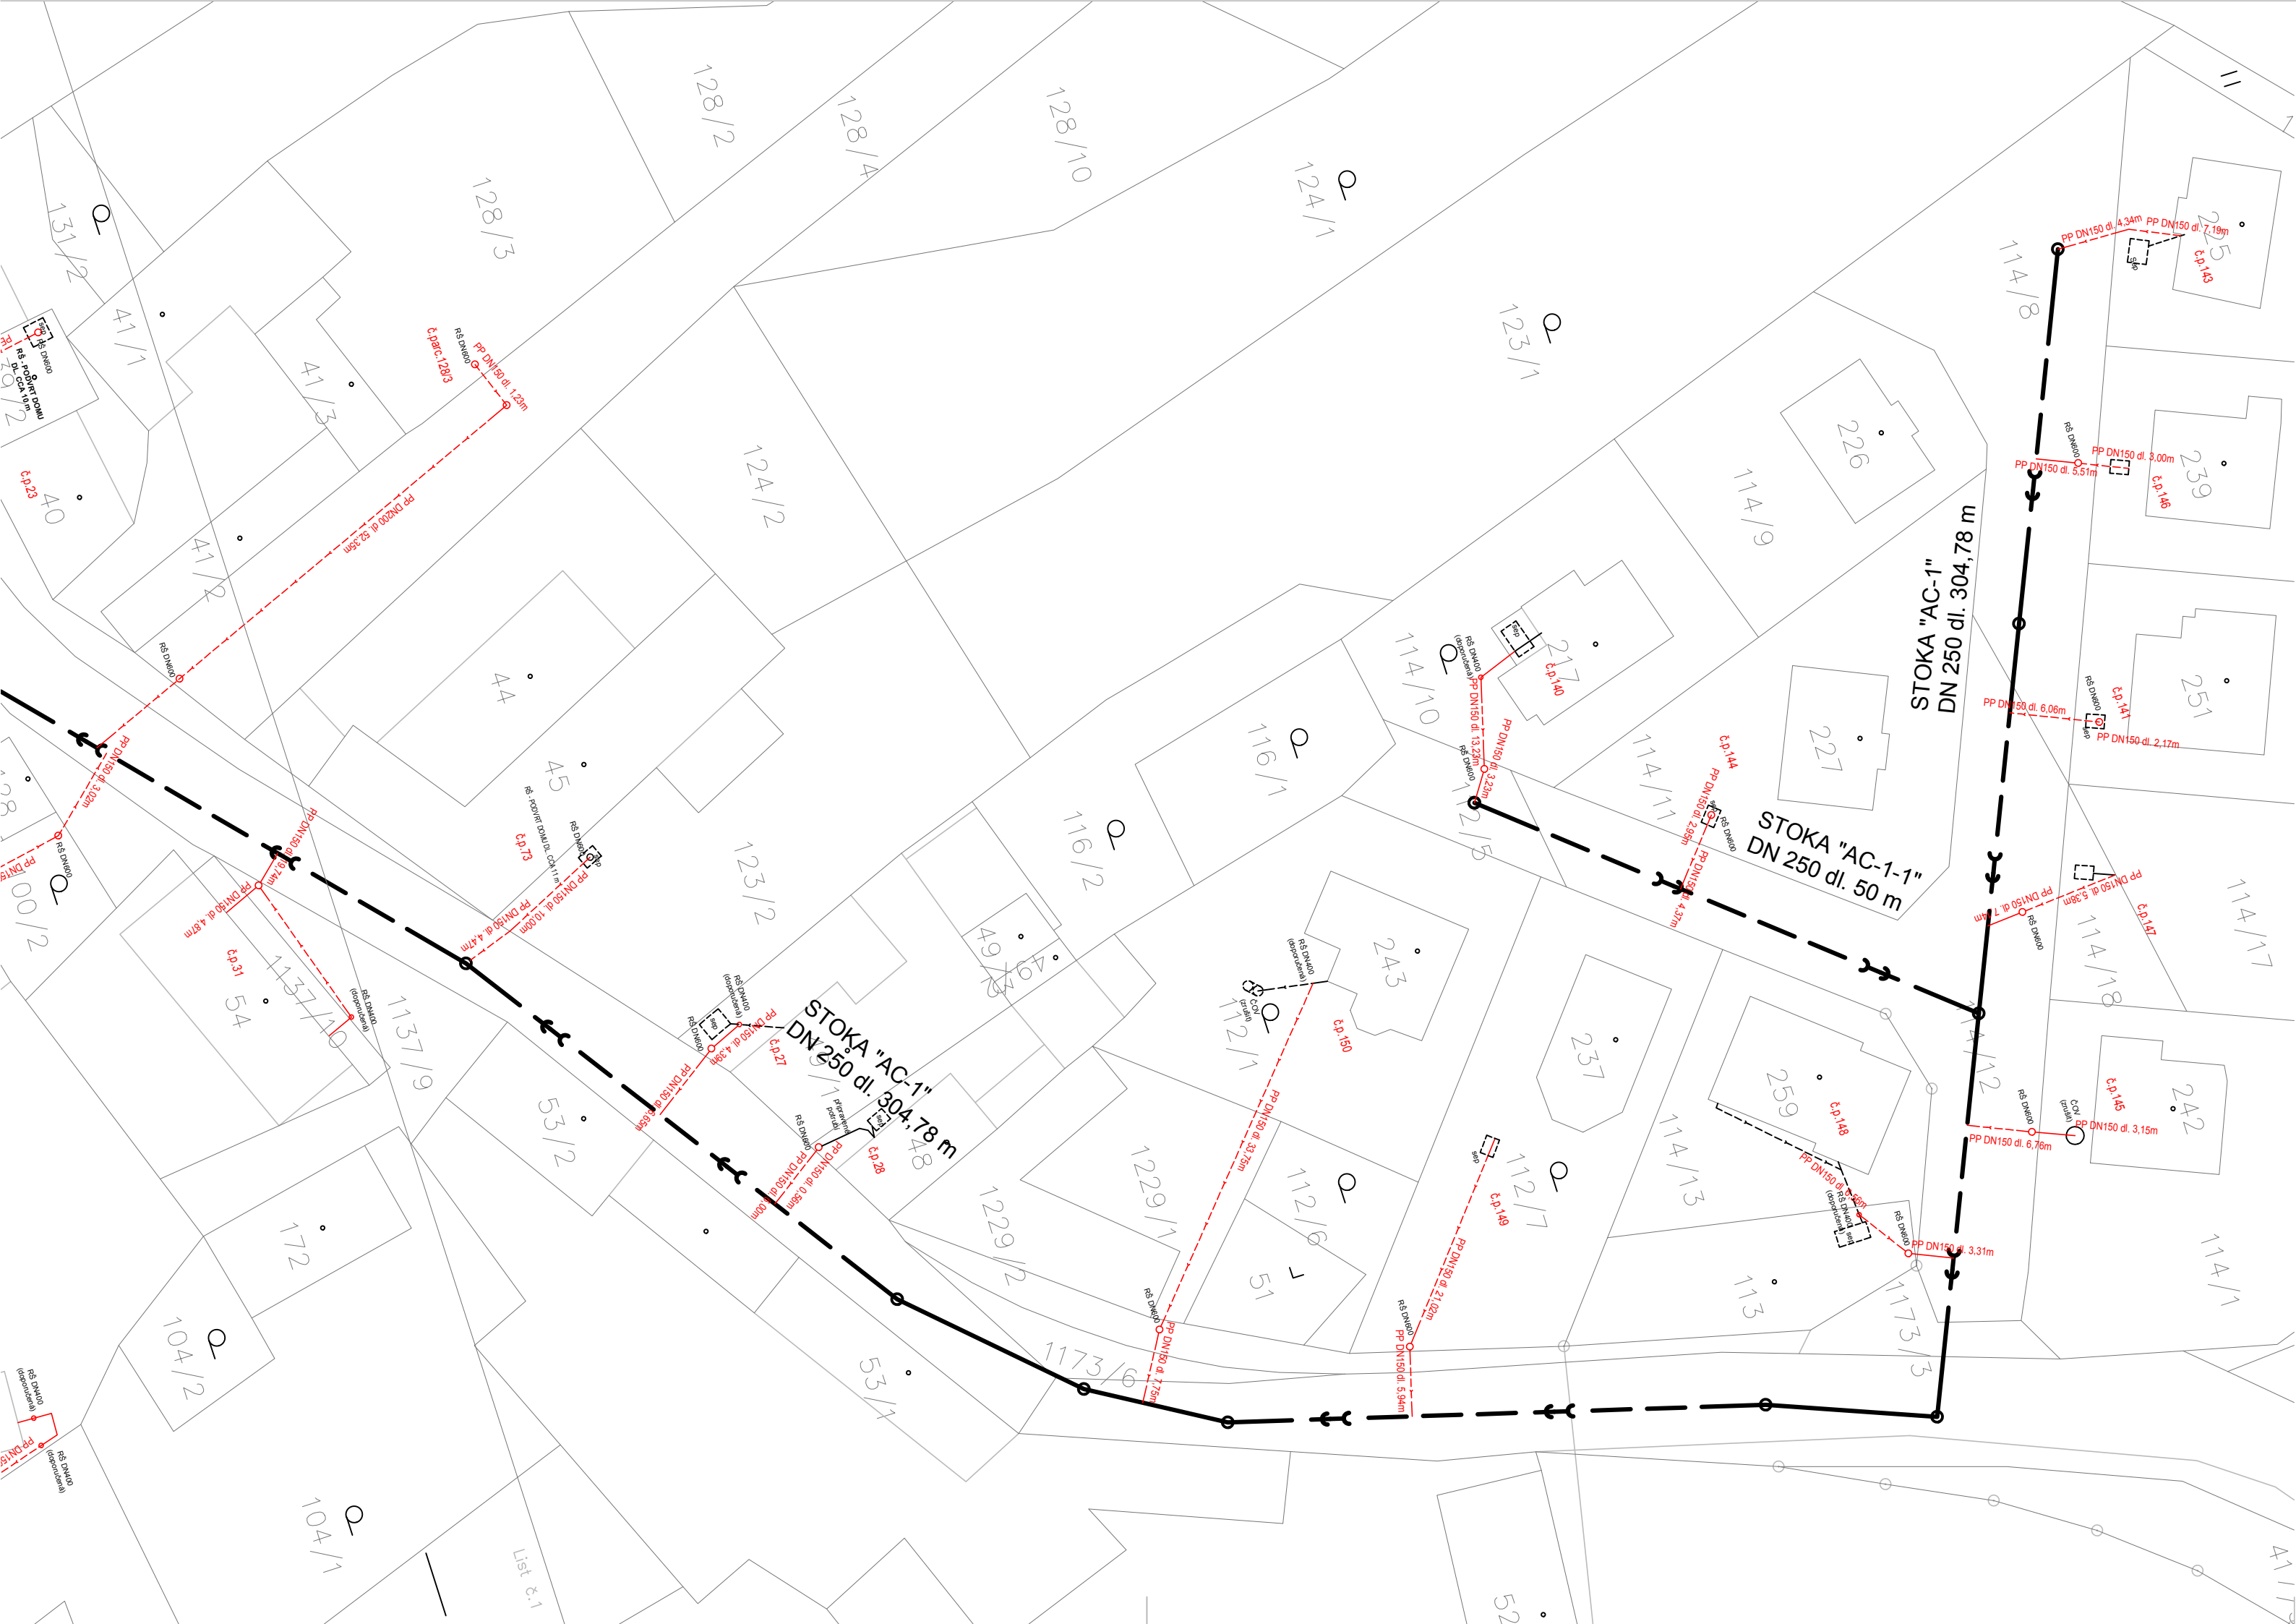

LEGENDA SÍTÍ

- NAVŘZENÁ KANALIZAČNÍ PŘÍPOJKA
- GRAVITAČNÍ SPLAŠKOVÁ KANALIZACE (projekt 2014)
- VÝTLAK KANALIZACE (projekt 2014)

KLAD LISTŮ

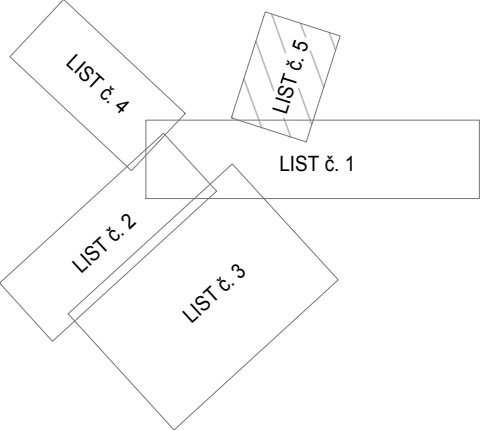


KN LIST 5

POZNÁMKA

VŠECHNY STÁVAJÍCÍ INŽENÝRSKÉ SÍTĚ JE NUTNÉ PŘED ZAHÁJENÍM VÝKOPOVÝCH PRACÍ NECHAT VYTÝČIT JEJICH SPRÁVCI, KTERÍ ODPOVÍDAJÍ ZA PŘESNÉ URČENÍ POLOHY.

SOUŘADNICOVÝ SYSTÉM: S-JTSK
VÝŠKOVÝ SYSTÉM: BpV

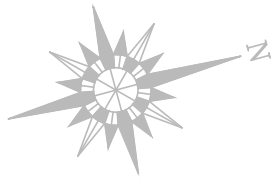

	VODOHOSPODÁŘSKÉ INŽENÝRSKÉ SLUŽBY a.s.		
	Křížová 47, 150 39 PRAHA 5		
Vypracoval: R. Hřivňáček		Hlavní inž. projektu: Ing. M. Butor	
Projektant: R. Hřivňáček		Ved. atelieru: Ing. M. Butor	
MARŠOVICE - KANALIZAČNÍ PŘÍPOJKY C. SITUAČNÍ VÝKRESY		Datum: leden 2017	
		Stupeň: JDS	
		Formát: 3 A4	
Investor: Městys Maršovice, Maršovice 89, 257 55 Maršovice		Zak.číslo: VIS 2/16 - 022	
SITUACE KN_list č.5		Měřítko:	Číslo přílohy:
		1:500	C.11