



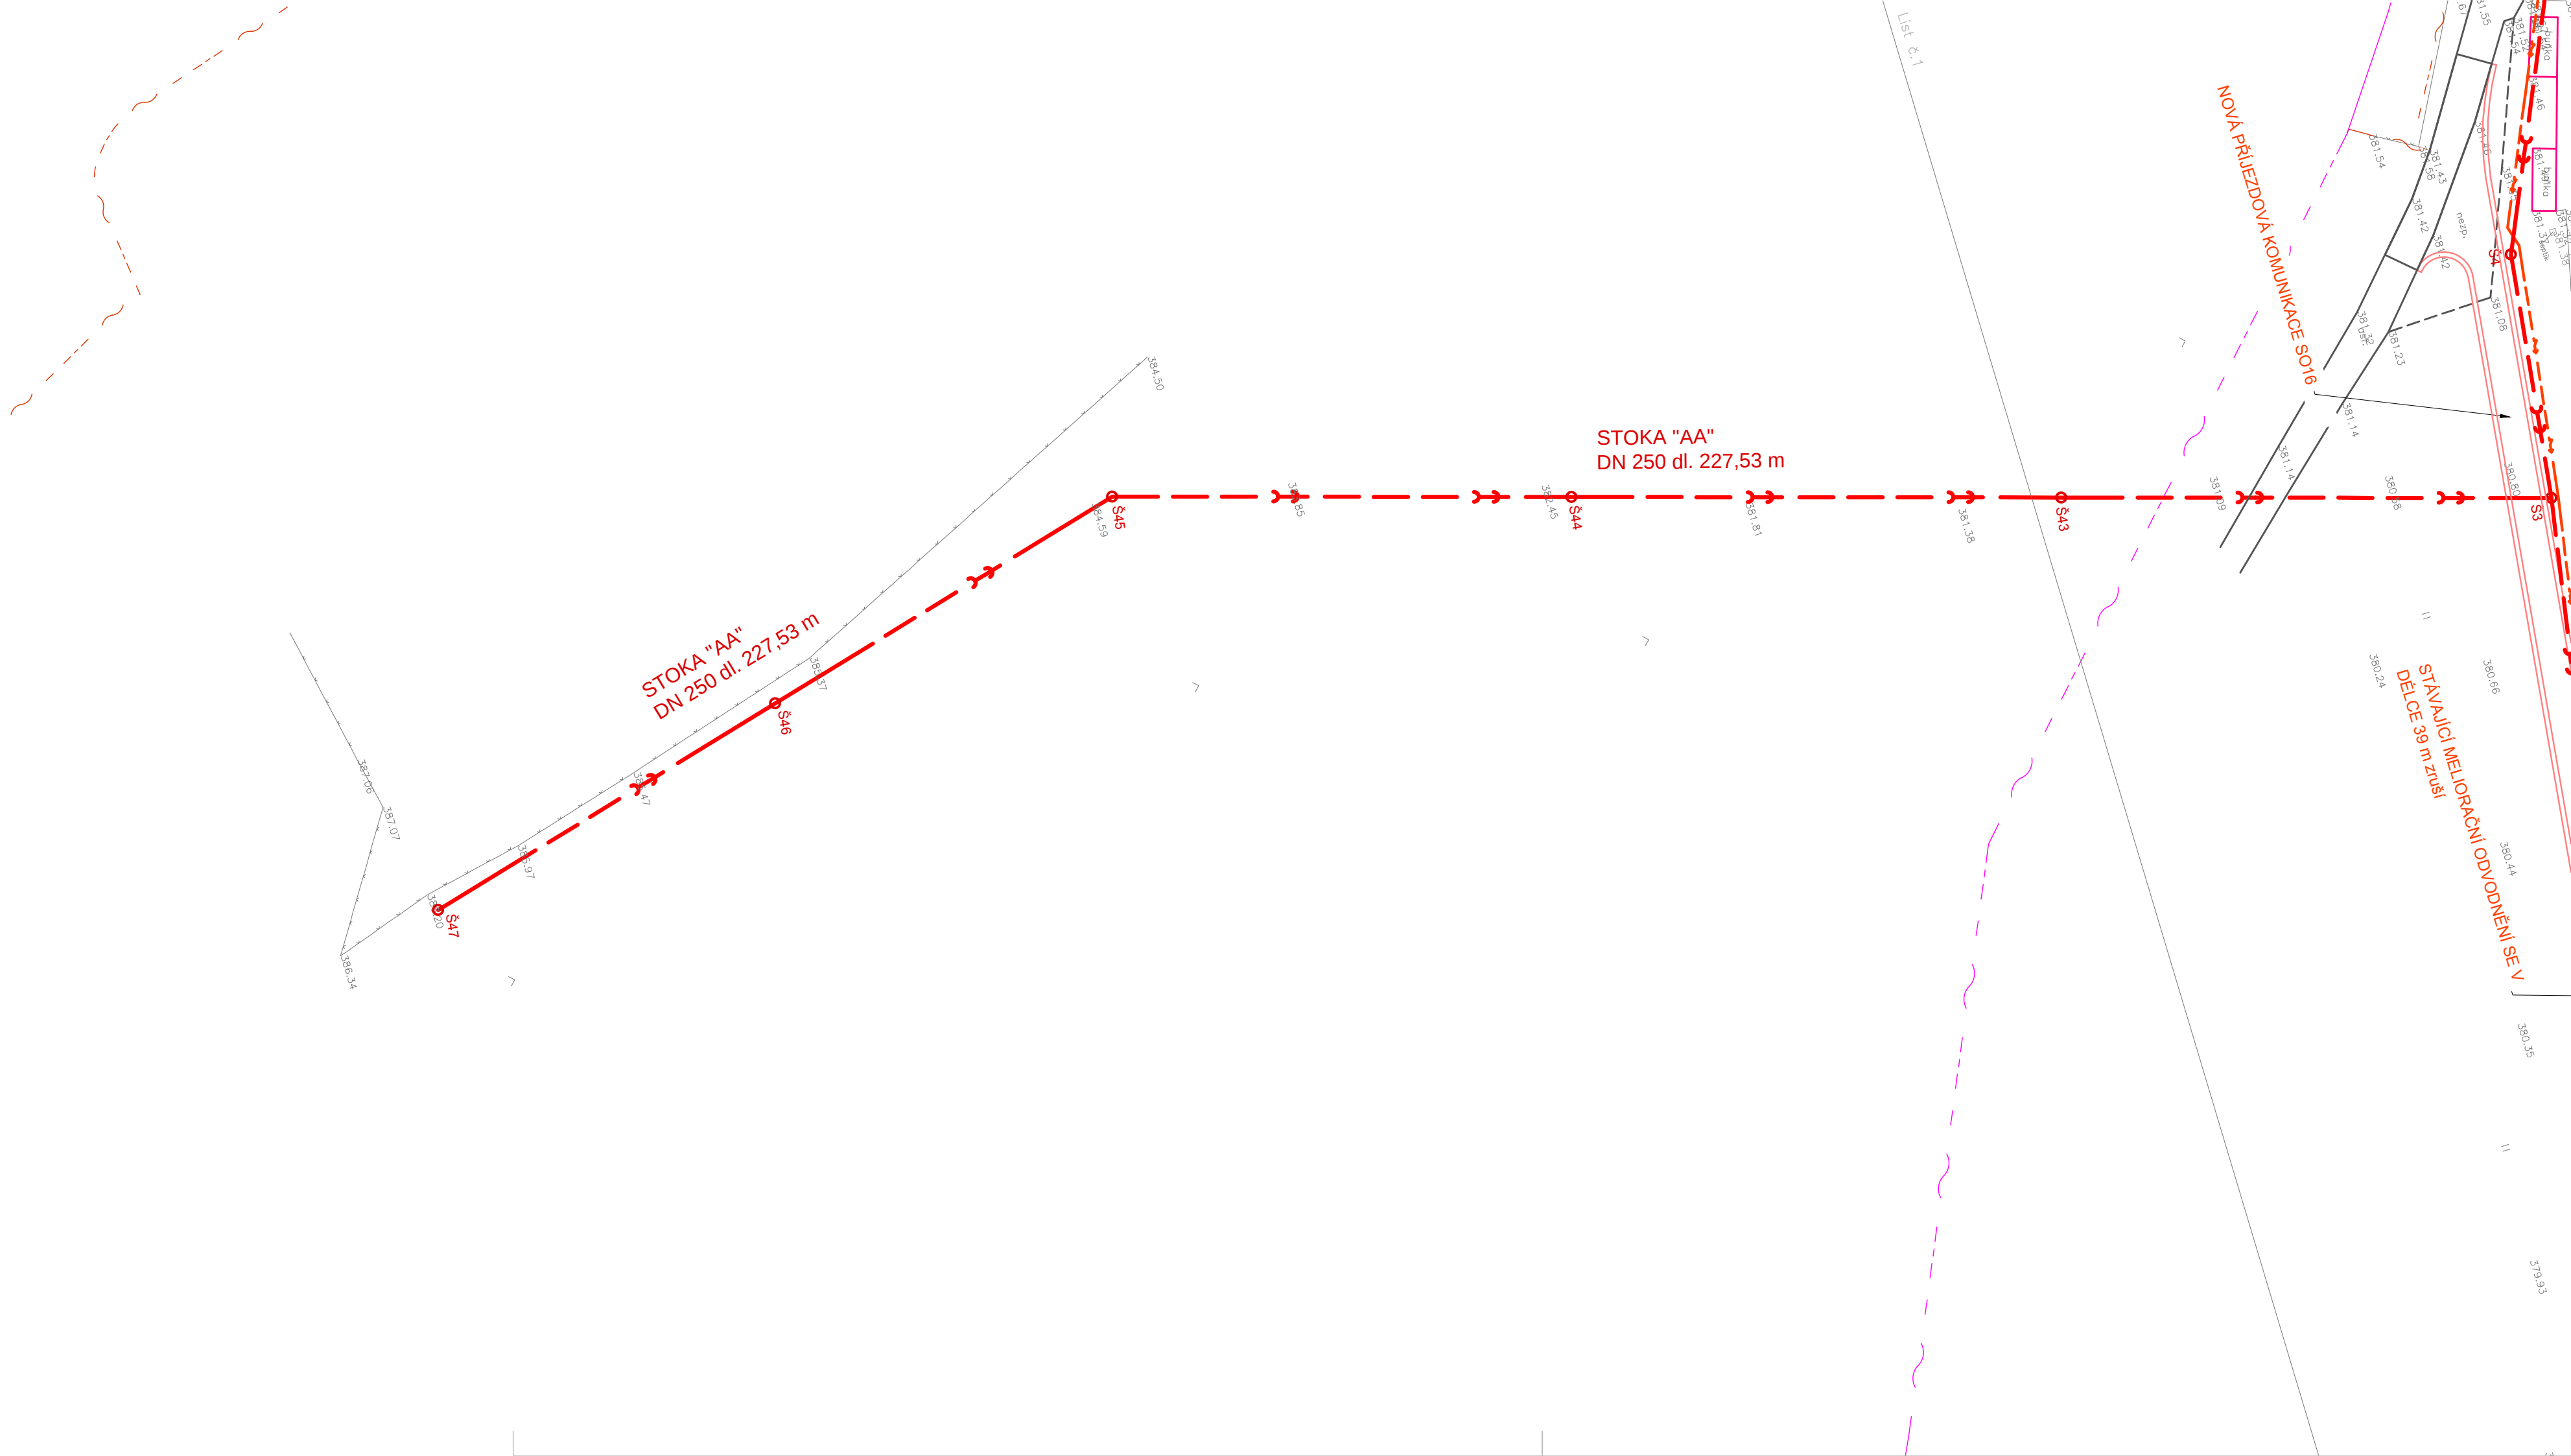

LEGENDA SÍTÍ

	NAVRŽENÁ GRAVITAČNÍ SPLAŠKOVÁ KANALIZACE
	NAVRŽENÝ VÝTLAK KANALIZACE
	NAVRŽENÁ PŘELOŽKA VODOVODU
	NAVRŽENÁ PŘÍPOJKA NN
	NAVRŽENÁ PŘELOŽKA DEŠŤOVÉ KANALIZACE
	NAVRŽENÁ ČERPAČÍ STANICE
	STÁVAJÍCÍ DEŠŤOVÁ KANALIZACE
	STÁVAJÍCÍ DEŠŤOVÁ KANALIZACE - NEOVĚŘENÝ PRŮBĚH
	STÁVAJÍCÍ MÍSTNÍ VODOVOD - ZAMĚŘENÝ
	STÁVAJÍCÍ MÍSTNÍ VODOVOD - NEOVĚŘENÁ TRASA
	STÁVAJÍCÍ SPOJOVÉ VEDENÍ - PODZEMNÍ (TELEFÓNICA 02)
	STÁVAJÍCÍ SPOJOVÉ VEDENÍ - PODZEMNÍ ZRUŠENÉ (TELEFÓNICA 02)
	STÁVAJÍCÍ VEDENÍ NN - NADZEMNÍ (ČEZ)
	STÁVAJÍCÍ VEDENÍ NN - PODZEMNÍ (ČEZ)
	STÁVAJÍCÍ VEDENÍ VN - NADZEMNÍ (ČEZ)
	STÁVAJÍCÍ DRENÁŽNÍ POTRUBÍ
	Čp.119 ČÍSLA POPISNÁ
	PROVEDENÉ GEOLOGICKÉ SONDY


KLAD LISTŮ

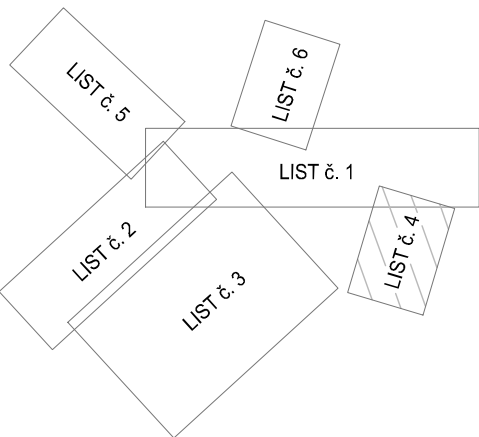

POZNÁMKA

VŠECHNY STÁVAJÍCÍ INŽENÝRSKÉ SÍTĚ JE NUTNÉ PŘED ZAHÁJENÍM VÝKOPOVÝCH PRACÍ NECHAT VYTÝČIT JEJICH SPRÁVCI, KTERÍ ODPOVÍDAJÍ ZA PŘESNÉ URČENÍ POLOHY.

SOUŘADNICOVÝ SYSTÉM: S-JTSK
VÝŠKOVÝ SYSTÉM: BpV

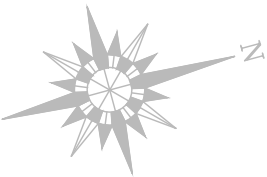

	VODOHOSPODÁŘSKÉ INŽENÝRSKÉ SLUŽBY a.s.	
	Křížová 47, 150 39 PRAHA 5	
Vypracoval:	Ing. P. Plášek	Hlavní inž. projektu: Ing. M. Butor
Projektant:	Ing. P. Plášek	Ved. atelieru: Ing. M. Butor
MARŠOVICE - SPLAŠKOVÁ KANALIZACE A ČOV C. SITUAČNÍ VÝKRESY		Datum: prosinec 2014
		Stupeň: DPS
Investor: Městys Maršovice, Maršovice 89, 257 55 Maršovice		Formát: 3,5 A4
		Zak.číslo: VIS 2/14 - 034
SITUACE_list č.4		Měřítko: Číslo přílohy:
		1:500 C.2d